Legenda místností		[m²]
1.01	Vstupní hala	171,64
1.02	Výtah	4,46
1.03	Schodiště	11,18
1.04	Schodiště	11,18
1.05	Šatna	43,53
1.06	Prodejna / Kasa	34,14
1.07	Hala	45,48
1.08	Výstavní prostor	311,39
1.09	Chodba	10,42
1.10	Chodba	7,65
1.11a	Virtuárium	142,74
1.11b	Technické zázemí virtuária	101,50
1.12	Chodba	33,31
1.13a	Chodba	3,31
1.13b	Prostor schodiště	10,69
1.14	WC - muži	16,36
1.15	WC - ženy	15,95
1.16	Úklid	2,24
1.17	WC - invalidé	2,89
1.18a	WC - personál (ženy)	3,40
1.18b	WC - personál (muži)	3,40
1.19	Denní místnost	20,04
1.20	Předsíň	2,80
1.21	Chodba	5,02
1.22	WC - ženy	20,63
1.23	WC - muži	19,70
1.24	WC - invalidé	5,95
1.25	Knihovna / Studovna	82,53
1.26	Chodba	11,78
1.27	WC - ženy - personál	6,23
1.28	WC - muži - personál	9,26
1.29	Chodba	4,59
1.30	Úklid	2,44
1.31	neobsazeno	-
1.32	Kuchyňka	4,15
1.33	Kancelář	22,30
1.34	Kancelář	24,18
1.35	Kancelář	22,55
1.36	Kancelář	28,69
1.37	neobsazeno	-
1.38	Serverovna	28,78
1.39	Kancelář	41,77
1.40	Ústředna EPS, UPS	2,35
1.41	Sklad	10,04
1.42	Sklad	15,11

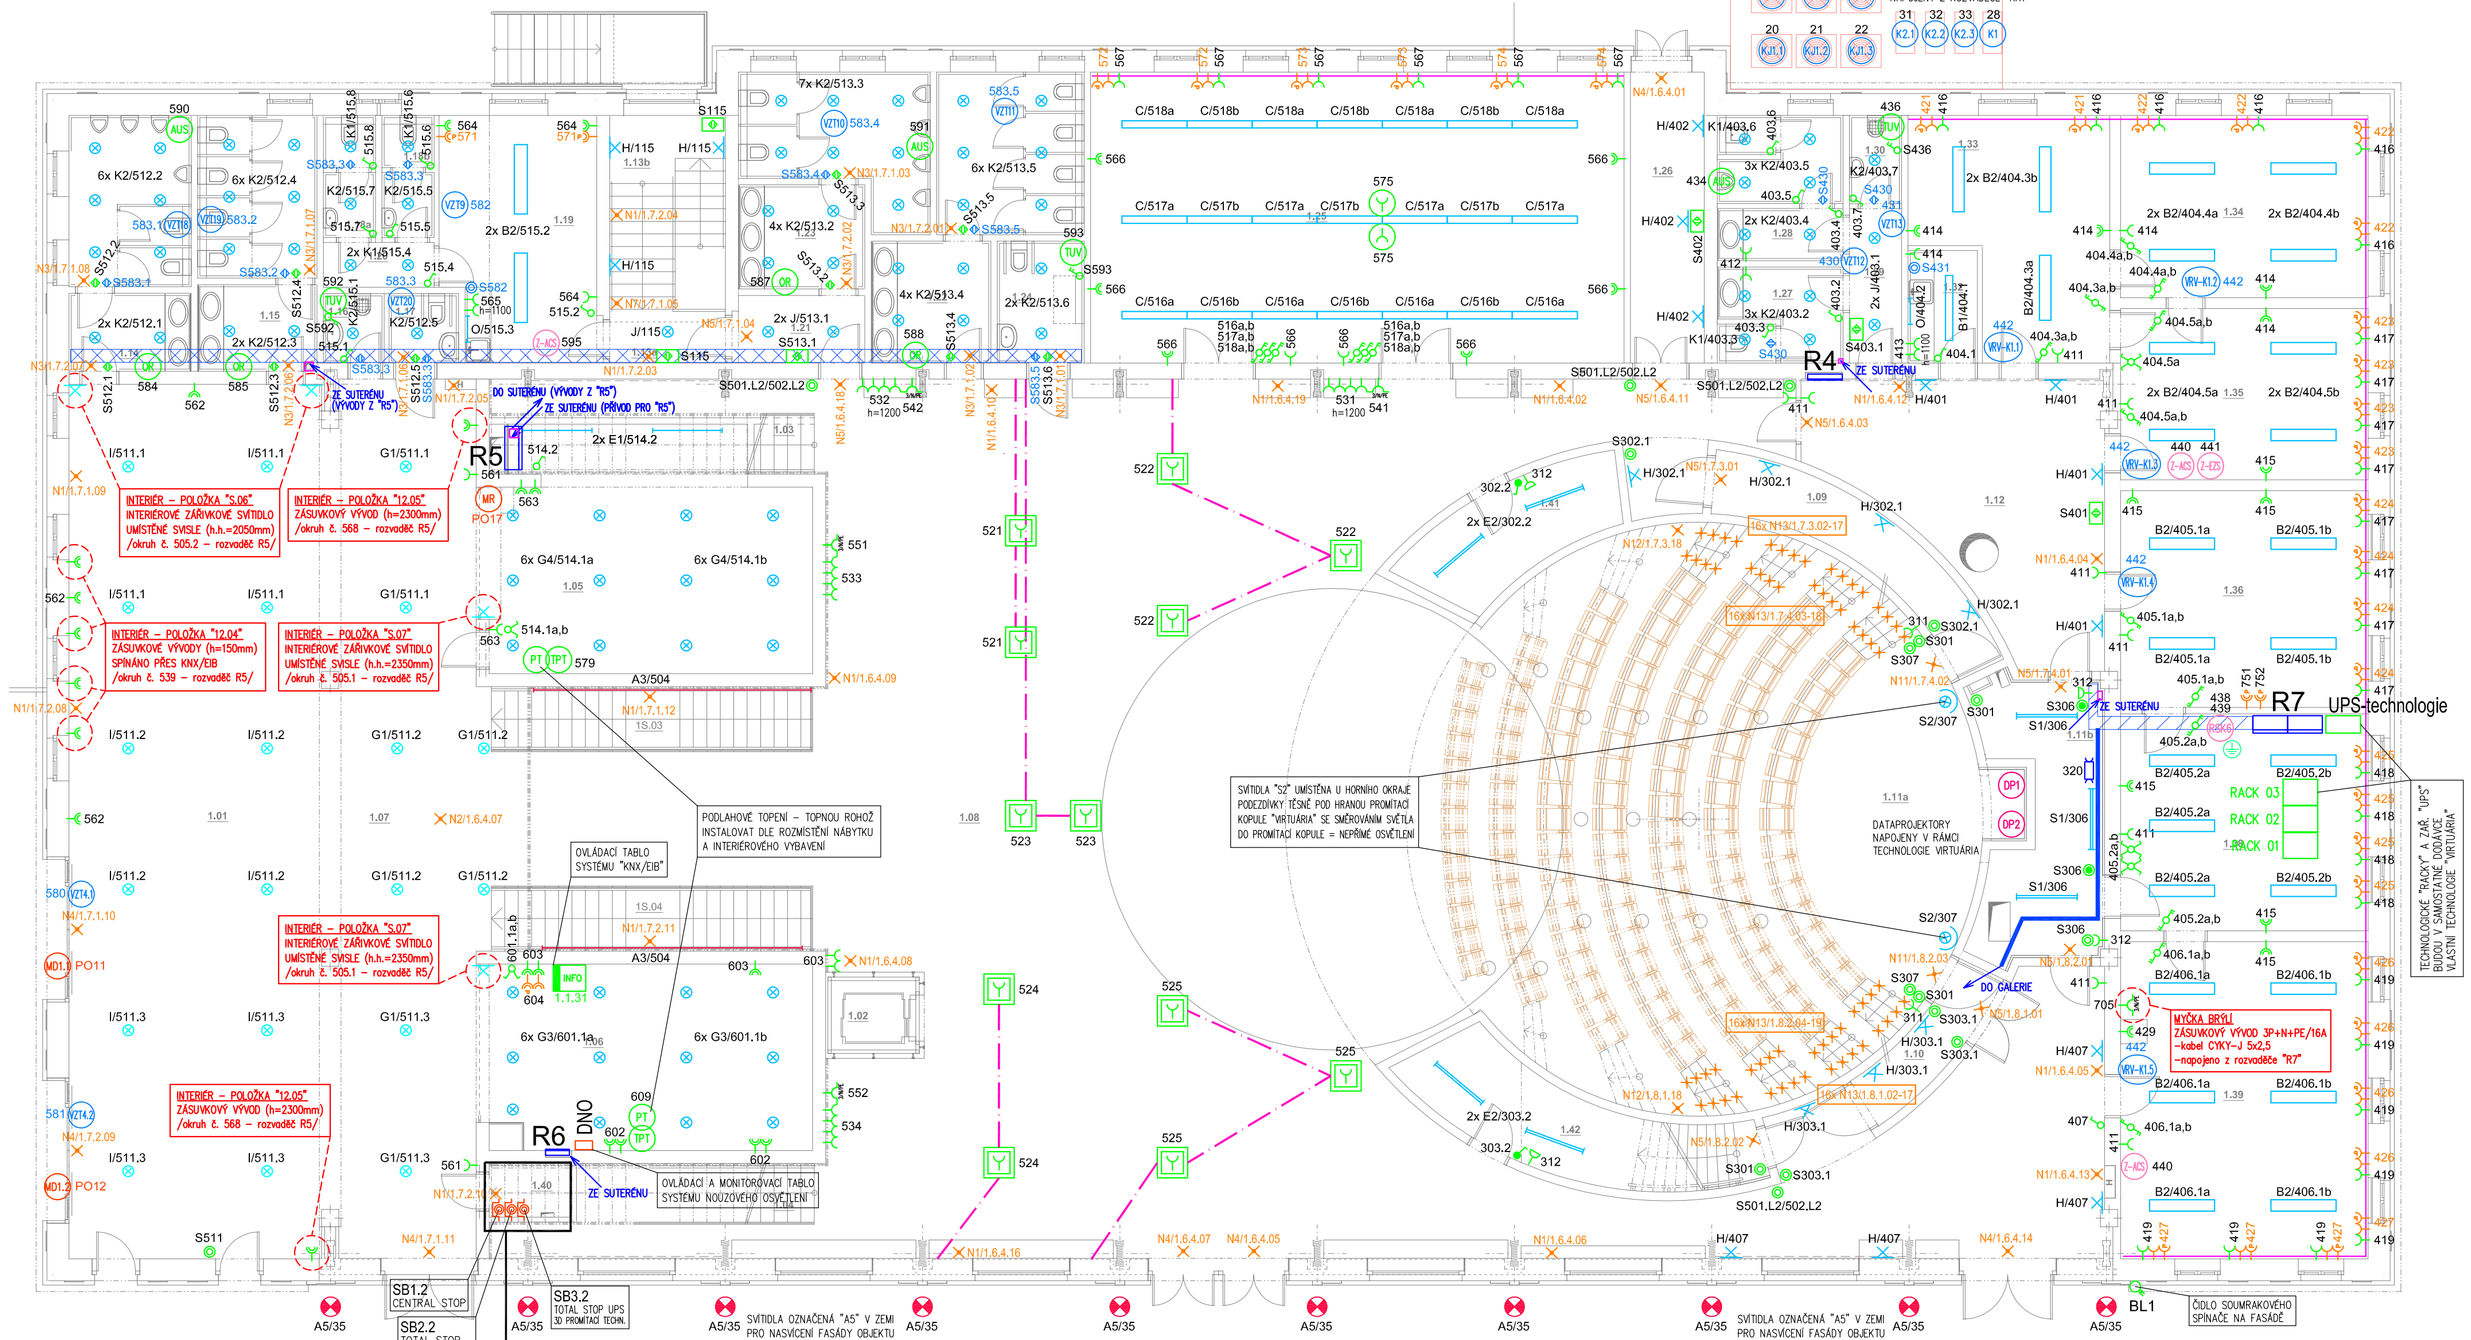

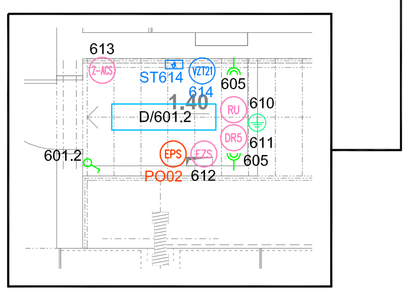

LEGENDA ZAŘÍZENÍ :

POŽÁRNĚ BEZPEČNOSTNÍ ZAŘÍZENÍ

- EPS – Ústředna systému EPS (kabelový vývod 230V/16A)
- MR – Protipožární roleta (připojení dle podkladů dodavatele)
- MD1.x – Aut. otvírané dveře posuvné – x=1,2 (připojení dle podkladů dodavatele)

OSTATNÍ ZAŘÍZENÍ

- DP – Dataprojektor pro virtuárium (připojení dle podkladů dodavatele)
- PT – Podlahové topení se snímačem teploty (ovládání termostatem)
- TPT – Termostat podlahového topení
- TUV – Zásobníkový ohřívač TUV (kabelový vývod 230V/16A přes vypínač)
- OR – Elektrický osoušeč rukou /V DODÁVCE INTERIÉRU/ (kabelový vývod 230V/16A)
- AUS – Automatické splachování (připojení dle podkladů dodavatele)
- RSK6 – Rozvaděč strukturované kabeláže (2x kabelový přívod 230V/16A + uzemnění)
- RU – Rozhlasová ústředna (kabelový přívod 230V/16A + uzemnění)
- DRS – Ústředna kamerového systému (kabelový přívod 230V/16A + uzemnění)
- EZS – Ústředna zabezpečovacího systému (kabelový přívod 230V/10A)
- ?-EZS – Napájecí zdroj pro zabezpečovací systém (kabelový přívod 230V/10A)
- ?-KCS – Napájecí zdroj pro kartový systém (kabelový přívod 230V/10A)

VZT ZAŘÍZENÍ

VEŠKERÉ ZAŘÍZENÍ BUDE NAPOJENO DLE PODKLADŮ DODAVATELE ZAŘÍZENÍ "VZT".

- VZT4.x – Dveřní clona – x=1,2 (ovládání vlastní)
- VZT9 – Odtahový ventilátor – kuchyňka (ovládání tlačítkem)
- VZT10 – Odtahový ventilátor – WC–ženy (ovládání pohybovým čidlem)
- VZT11 – Odtahový ventilátor – WC–muži+OSSPO (ovládání pohybovým čidlem)
- VZT12 – Odtahový ventilátor – soc. zázemí (ovládání pohybovým čidlem)
- VZT13 – Odtahový ventilátor – kuchyňka (ovládání tlačítkem)
- VZT18 – Odtahový ventilátor – WC–muži (ovládání pohybovým čidlem)
- VZT19 – Odtahový ventilátor – WC–ženy (ovládání pohybovým čidlem)
- VZT20 – Odtahový ventilátor – soc. zázemí (ovládání pohybovým čidlem)
- VZT21 – Odtahový ventilátor – ústředna EPS
- KJ1.x – Kondenzační jednotka=virtuárium – x=1,2,3 (připojení dle podkladů dodavatele)
- KJ2.x – Kondenzační jednotka=planetárium – x=1,2 (připojení dle podkladů dodavatele)
- KJ3.x – Kondenzační jednotka=expozice – x=1,2,3 (připojení dle podkladů dodavatele)
- KJ21 – Kondenzační jednotka venkovní=dataprojektory (připojení dle podkladů dodavatele)
- K1 – Klimatizační jednotka=kanceláře (připojení dle podkladů dodavatele)
- K2.x – Klimatizační jednotka=server virtuária – x=1,2,3 (připojení dle podkladů dodavatele)
- IRV-K1.x – Klimatizační jednotka vnitřní=kanceláře – x=1 až 5 (ovladač součástí zařízení)

LEGENDA PŘÍSTROJŮ

ZNAČKA	NÁZEV	NAPĚTÍ	PROUD	KRYTÍ
	JEDNOPÓLOVÝ VYPÍNAČ POD OMÍTKU	250	10	IP20
	SÉRIOVÝ PŘEPÍNAČ POD OMÍTKU	250	10	IP20
	STŘÍDAVÝ PŘEPÍNAČ POD OMÍTKU	250	10	IP20
	STŘÍDAVÝ PŘEPÍNAČ DVOJITÝ POD OMÍTKU	250	10	IP20
	KŘÍŽOVÝ PŘEPÍNAČ POD OMÍTKU	250	10	IP20
	TLAČÍTKOVÝ OVLADAČ ZAPÍNACÍ POD OMÍTKU	250	10	IP20
	ZÁSUVKA JEDNONÁSOBNÁ POD OMÍTKU	250	16	IP20
	ZÁSUVKA V PARAPETNÍM KANÁLE	250	16	IP20
	ZÁSUVKA V PARAPETNÍM KANÁLE, BEZ/S INTEGROVANOU PŘEPĚŤOVOU OCHRANOU	250	16	IP20
	ZÁSUVKA DVOJNÁSOBNÁ POD OMÍTKU	250	16	IP20
	ZÁSUVKA DVOJNÁSOBNÁ POD OMÍTKU, BEZ/S INTEGROVANOU PŘEPĚŤOVOU OCHRANOU	250	16	IP20
	ZÁSUVKA DVOJNÁSOBNÁ POD OMÍTKU UMÍSTĚNÁ NA STROPĚ POPŘ. STROPNÍM PODHLEDU	250	16	IP20
	DVOUPÓLOVÝ SPÍNAČ POD OMÍTKU, PRO "TUV"	400	16	IP20
	JEDNOPÓLOVÝ VYPÍNAČ NA POVRCH DO VLHKA	250	10	IP44
	STŘÍDAVÝ PŘEPÍNAČ NA POVRCH DO VLHKA	250	10	IP44
	KŘÍŽOVÝ PŘEPÍNAČ NA POVRCH DO VLHKA	250	10	IP44
	ZÁSUVKA JEDNONÁSOBNÁ NA POVRCH DO VLHKA	250	16	IP44
	ZÁSUVKA PRŮMYSLOVÁ 3P+N+PE S VÍČKEM POD OMÍTKU DO VLHKA	400	16	IP44
	POHYBOVÝ SPÍNAČ POD OMÍTKU, ÚHEL POKRYTÍ 120°	250	10	IP20
	POHYBOVÝ SPÍNAČ POD OMÍTKU, ÚHEL POKRYTÍ 180° S ROVINNOU CHARAKTER.	250	10	IP20
	TLAČÍTKOVÝ OVLADAČ VE SKŘÍNCI SE SKLEM	250	10	IP55
	POHYBOVÝ SPÍNAČ POD OMÍTKU, ÚHEL POKRYTÍ 120° (OVLÁDÁNÍ VZT)	250	10	IP20
	TLAČÍTKOVÝ OVLADAČ PŘEPÍNACÍ POD OMÍTKU (OVLÁDÁNÍ VZT)	250	10	IP20
	TERMOSTAT (OVLÁDÁNÍ VZT)	250	16	IP54
	ZÁSUVKOVÁ SKŘÍŇ - 2x 400V/16A, 2x 230/16A, HLAVNÍ VYP., PROUDOVÝ CHRÁNIČ, JISTIČE	400	16	IP54

Rx – ROZVAĎEČ ELEKTROINSTALACE

Rx – ROZVAĎEČ ELEKTROINSTALACE PRO POŽÁRNĚ BEZPEČNOSTNÍ ZAŘÍZENÍ (PBZ)

MR-V MR-R – ROZVAĎEČ MĚŘENÍ A REGULACE (DODÁVKA PROFESE "MaR")

HOP – HLAVNÍ OCHRANNÁ PŘÍPOJNICE

EP – EKVIPOTENCIELNÍ PŘÍPOJNICE

PROVEDENO DOPLŇUJÍCÍ POSPOJENÍ

HLAVNÍ KABELOVÉ TRASY ELEKTRO = KABELOVÉ ŽLABY Š 300,200,100,50 - SILOVÉ KABELY VŠEOBECNÉ INSTALACE

KABELOVÉ TRASY ELEKTRO PRO PBZ = KABELOVÉ ŽLABY Š 200,100 - SILOVÉ KABELY PRO NAPÁJENÍ POŽÁRNĚ BEZPEČ. ZAŘÍZENÍCH

KABELOVÉ TRASY ELEKTRO V PODLAZE = KANÁL Š 250 - PRO PROCHOD KABELÁŽE MEZI ZAŘÍZENÍMI A PLANÝ TÁŘEM

KABELOVÉ TRASY ELEKTRO V PODLAZE = TRUBKY D20 - SILOVÉ KABELY PRO PODLAHOVÉ ZÁSUVKOVÉ KRABICE

KABELOVÉ TRASY ELEKTRO = PARAPETNÍ KANÁL 100/50 - SILOVÉ KABELY PRO ZAPUŠTĚNÉ ZÁSUVKOVÉ VÝVODY (DVOUKOMOROVÝ, SPOLEČNÁ MONTÁŽ SKS ZÁSUVIEK)

PODLAHOVÁ ZÁSUVKOVÁ KRABICE PRO MOKROU ÚDRŽBU - 1x ZÁSUVKOVÝ VÝVOD 230V/16A - modul "45x45"mm - KOMPLETNÍ PŘÍSTROJOVÁ JEDNOTKA VČETNĚ INSTALAČNÍ KRABICE

LEGENDA NOUZOVÝCH SVÍTIDEL

ZNAČKA	NÁZEV	KRYTÍ
N1	NOUZOVÉ SVÍTIDLO ZÁŘIVKOVÉ 1x8W, S OPÁLOVÝM KRYTEM, PŘÍSAZENÉ, NÁSTĚNNÉ, S EL. ADRESOVATELNÝM PŘEDŘADNÍKEM, VE ZVLÁŠTNÍM NOUZOVÉM OBVODU, S CENTRÁLNÍM NAPÁJENÍM A MONITORINGEM (VÝSTAVNÍ PROSTORY, VSTUPNÍ HALA, GALERIE, CHODBY, SCHODIŠTĚ, s hydrinami)	IP20
N2	NOUZOVÉ SVÍTIDLO ZÁŘIVKOVÉ 1x8W, S OPÁLOVÝM KRYTEM, PŘÍSAZENÉ, STROPNÍ, S EL., ADRESOVATELNÝM PŘEDŘADNÍKEM, VE ZVLÁŠTNÍM NOUZOVÉM OBVODU, S CENTRÁLNÍM NAPÁJENÍM A MONITORINGEM (VÝSTAVNÉ PROSTORY, VSTUPNÍ HALA)	IP20
N3	NOUZOVÉ SVÍTIDLO ZÁŘIVKOVÉ 1x4W, S OPÁLOVÝM KRYTEM, PŘÍSAZENÉ, NÁSTĚNNÉ, S EL., ADRESOVATELNÝM PŘEDŘADNÍKEM, VE ZVLÁŠTNÍM NOUZOVÉM OBVODU, S CENTRÁLNÍM NAPÁJENÍM A MONITORINGEM (SOCIÁLNÍ ZÁZEMÍ)	IP20
N4	NOUZOVÉ SVÍTIDLO ZÁŘIVKOVÉ 1x8W, S OPÁLOVÝM KRYTEM, PŘÍSAZENÉ, NÁSTĚNNÉ, S EL., ADRESOVATELNÝM PŘEDŘADNÍKEM, VE ZVLÁŠTNÍM NOUZOVÉM OBVODU, S CENTRÁLNÍM NAPÁJENÍM A MONITORINGEM, VČ. PIKTOGRAMU S VYZNAČENÍM SMĚRU ÚNIKU (ÚNIKOVÉ VÝCHODY NA VOLNÁ PROSTRANSTVÍ)	IP20
N5	NOUZOVÉ SVÍTIDLO ZÁŘIVKOVÉ 1x8W, S OPÁLOVÝM KRYTEM, PŘÍSAZENÉ, NÁSTĚNNÉ, S EL., ADRESOVATELNÝM PŘEDŘADNÍKEM, VE ZVLÁŠTNÍM NOUZOVÉM OBVODU, S CENTRÁLNÍM NAPÁJENÍM A MONITORINGEM, VČ. PIKTOGRAMU S VYZNAČENÍM SMĚRU ÚNIKU (ÚNIKOVÉ VÝCHODY DO HLAVNÍCH ÚNIKOVÝCH CEST)	IP20
N6	NOUZOVÉ SVÍTIDLO ZÁŘIVKOVÉ 1x8W, S OPÁLOVÝM KRYTEM, PŘÍSAZENÉ, NÁSTĚNNÉ, S EL., ADRESOVATELNÝM PŘEDŘADNÍKEM, VE ZVLÁŠTNÍM NOUZOVÉM OBVODU, S CENTRÁLNÍM NAPÁJENÍM A MONITORINGEM, VČ. PIKTOGRAMU S VYZNAČENÍM SMĚRU ÚNIKU (HLAVNÍ ÚNIKOVÁ CESTA PO SCHODIŠTI NAHORU)	IP20
N7	NOUZOVÉ SVÍTIDLO ZÁŘIVKOVÉ 1x8W, S OPÁLOVÝM KRYTEM, PŘÍSAZENÉ, NÁSTĚNNÉ, S EL., ADRESOVATELNÝM PŘEDŘADNÍKEM, VE ZVLÁŠTNÍM NOUZOVÉM OBVODU, S CENTRÁLNÍM NAPÁJENÍM A MONITORINGEM, VČ. PIKTOGRAMU S VYZNAČENÍM SMĚRU ÚNIKU (HLAVNÍ ÚNIKOVÁ CESTA PO SCHODIŠTI DOLŮ)	IP20
N10	NOUZOVÉ SVÍTIDLO ZÁŘIVKOVÉ 1x8W, S OPÁLOVÝM KRYTEM, PŘÍSAZENÉ, NÁSTĚNNÉ, S EL., ADRESOVATELNÝM PŘEDŘADNÍKEM, VE ZVLÁŠTNÍM NOUZOVÉM OBVODU, S CENTRÁLNÍM NAPÁJENÍM A MONITORINGEM, VČ. PIKTOGRAMU S VYZNAČENÍM SMĚRU ÚNIKU (TECHNICKÉ MĚSTNOSTI, VENKU)	IP54
N11	NOUZOVÉ SVÍTIDLO "LED", PŘÍSAZENÉ, NÁSTĚNNÉ, S EL., ADRESOVATELNÝM PŘEDŘADNÍKEM, VE ZVLÁŠTNÍM NOUZOVÉM OBVODU, S CENTRÁLNÍM NAPÁJENÍM A MONITORINGEM, VČ. PIKTOGRAMU S VYZNAČENÍM SMĚRU ÚNIKU (ÚNIKOVÉ VÝCHODY - VIRTUÁRIUM)	IP20
N12	NOUZOVÉ SVÍTIDLO "LED", VESTAVNÉ, NÁSTĚNNÉ, S EL., ADRESOVATELNÝM PŘEDŘADNÍKEM, VE ZVLÁŠTNÍM NOUZOVÉM OBVODU, S CENTRÁLNÍM NAPÁJENÍM A MONITORINGEM, (VIRTUÁRIUM)	IP20
N13	NOUZOVÉ SVÍTIDLO "LED", VESTAVNÉ DO STUPNĚ SCHODŮ, S EL., ADRESOVATELNÝM PŘEDŘADNÍKEM, VE ZVLÁŠTNÍM NOUZOVÉM OBVODU, S CENTRÁLNÍM NAPÁJENÍM A MONITORINGEM (VIRTUÁRIUM)	IP20

POZNÁMKY:

1. PŘESNÉ UMÍSTĚNÍ PŘÍSTROJŮ A PŘÍPOJOVANÝCH ZAŘÍZENÍ UPŘESNĚNO PŘI REALIZACI.
2. UMÍSTĚNÍ VÝVODŮ A VEDENÍ KABELÁŽE PRO JEDNOTLIVÁ ZAŘÍZENÍ KOORDINOVÁNO PŘI REALIZACI PODLE TECHNICKÝCH PODMÍNEK JEDNOTLIVÝCH PROFESÍ.
3. KABELOVÉ ROZVODY JSOU PROVEDENY PODLE PLATNÝCH ČSN. ROZMÍSTĚNÍ KABELOVÝCH TRAS JE V SOULADU S VEDENÍM OSTATNÍCH MEDIÍ, ZEJMÉNA S VEDENÍM ROZVODŮ "VZT", "ÚT", "ZTI" A ROZVODŮ SLABOPROUDÝCH PROFESÍ. PROVEDENÍ KABELOVÝCH TRAS JE UVEDENO V TECHNICKÉ ZPRÁVĚ.
   ROZVODY PRO NOUZOVÁ ZAŘÍZENÍ JSOU PROVEDENY V SAMOSTATNÝCH TRASÁCH S TŘÍDOU FUNKČNOSTI P60-R DLE "ZP21/2008".
4. KABELÁŽ PROVEDENA DLE LEGENDY ZNAČENÍ TYPŮ KABELŮ (VIZ SAMOSTATNÝ TEXT).
5. PROVOZNÍ OSVĚTLENÍ VE VYBRANÝCH PROSTORECH OVLÁDÁNO CENTRÁLNĚ POMOCÍ SYSTÉMU "KNX/EIB" SPOLEČNÉ S MONITORINGEM, Z ŘÍDÍCÍHO PRACOVIŠTĚ V PROSTORU POKLADNY (m.č. 1.06). JEDNÁ SE O PROSTORY VSTUPNÍ HALY, VÝSTAVNÍCH PLOCH V SUTERÉNU A PŘÍZEMÍ, GALERIE, HLAVNÍCH SCHODIŠŤ A VEŘEJNÝCH SOCIÁLNÍCH ZÁZEMÍ. V OSTATNÍCH PROSTORECH JE OVLÁDÁNÍ OSVĚTLENÍ POMOCÍ LOKÁLNÍCH OVLADAČŮ U VSTUPŮ A POMOCÍ POHYBOVÝCH ČIDEL.
6. OSVĚTLENÍ V PROSTORU VIRTUÁRIA OVLÁDÁNO Z PROSTORU REŽIE.
7. ARCHITEKTONICKÉ OSVĚTLENÍ REPREZENTAČNÍCH PROSTORŮ A PRO NASVÍCENÍ EXPOZIC ŘEŠENO PŘI REALIZACI ZA ÚČASTI ARCHITEKTA SE ZÁSTUPCI INVESTORA.
8. NOUZOVÉ OSVĚTLENÍ JE NAVRŽENO JAKO SYSTÉM S CENTRÁLNÍM NAPÁJENÍM S BATERIEMI. JEDNOTLIVÁ SVÍTIDLA NOUZOVÉHO OSVĚTLENÍ JSOU NAVZÁJEM PROPOJENA KOMUNIKAČNÍM KABELEM A NAPOJENA NA OVLÁDACÍ A MONITOROVACÍ TABLO "DNO" UMÍSTĚNÉ V PROSTORU POKLADNY (m.č. 1.06).
9. POMOCÍ SYSTÉMU "KNX/EIB" BUDOU OVLÁDÁNY ZÁSUVKOVÉ VÝVODY UMÍSTĚNÉ NA STĚNÁCH A V PODLAHOVÝCH KRABICÍCH VE VÝSTAVNÍCH PROSTORECH, URČENÝCH PRO PŘÍPOJENÍ EXPONÁTŮ. DÁLE TAKÉ ŠVĚTELNÉ LIŠTY PRO NASVÍCENÍ EXPONÁTŮ - KONKRÉTNÍ POZICE UMÍSTĚNÍ SVĚTEL A JEJICH POČET URČÍ INVESTOR.
10. HLAVNÍ PŘÍVOD ENERGIE PROVEDEN Z OBJEKTU TECHMANIA - BUDOVA č. 55 Z ROZVODNY Z HLAVNÍHO ROZVAĎEČE OBJEKTU DO HLAVNÍHO ROZVAĎEČE "RH1" UMÍSTĚNÉHO V m.č. 1S.29. ODTUD JSOU DÁLE NAPOJENY PODRUŽNÉ ROZVAĎEČE "R1" AŽ "R6" PRO NAPOJENÍ ELEKTROINSTALACE V JEDNOTLIVÝCH PROSTORECH.
11. POŽÁRNĚ BEZPEČNOSTNÍ ZAŘÍZENÍ JSOU NAPOJENA Z ROZVAĎEČE "RPO" UMÍSTĚNÉHO V m.č. 1S.25, KTERÝ JE NAPÁJEN Z NÁHRADNÍHO ZDROJE EL. ENERGIE "UPS" S BATERIEMI UMÍSTĚNÉHO TAMTÉŽ.
12. ELEKTROINSTALACE A PŘÍPOJENÍ TECHNOLOGIE V PROSTORÁCH VIRTUÁRIA A PŘILEHLÉHO TECHNICKÉHO ZÁZEMÍ ŘEŠENO PODLE PODKLADŮ DODAVATELE. VEŠKERÁ ZAŘÍZENÍ PRO VIRTUÁRIUM JSOU NAPOJENA Z ROZVAĎEČE "R7".
13. TYPY A DIMENZE HLAVNÍCH NAPÁJECÍCH KABELŮ JSOU UVEDENY VE SCHÉMATU NAPÁJENÍ. OSTATNÍ KABELY JSOU UVEDENY VE VÝKRESECH JEDNOTLIVÝCH ROZVAĎEČŮ.
14. PROSTUPY UVEDENÉ VE VÝKRESECH JSOU DODÁVKOU STAVEBNÍ ČÁSTI.
15. NEÚPLNOU SOUČÁSTÍ TETO PROJEKTOVÉ DOKUMENTACE JE TECHNICKÁ ZPRÁVA.

LEGENDA SVÍTIDEL

ZNAČKA	NÁZEV	KRYTÍ
B1	SVÍTIDLO ZÁŘIVKOVÉ 1x49W, MŘÍŽKA "LOS", PŘÍSAZENÉ/ZÁVĚSNÉ, STROPNÍ, S EL, PŘEDŘADNÍKEM (KUCHYŇKA)	IP20
B2	SVÍTIDLO ZÁŘIVKOVÉ 2x49W, MŘÍŽKA "LOS", PŘÍSAZENÉ/ZÁVĚSNÉ, STROPNÍ, S EL, PŘEDŘADNÍKEM (KANCELÁŘE, DENNÍ MÍSTNOSTI)	IP20
C	SVÍTIDLO ZÁŘIVKOVÉ 1x35W, MŘÍŽKA "LOS", ZÁVĚSNÉ, STROPNÍ, SPOJOVATELNÉ DO ŘADY, S EL, PŘEDŘADNÍKEM (KNIHOVNA / STUDOVNA)	IP20
D	SVÍTIDLO ZÁŘIVKOVÉ 2x28W, MŘÍŽKA "LOS", ZÁVĚSNÉ, STROPNÍ, S EL, PŘEDŘADNÍKEM (MÍSTNOSTI "EPS")	IP20
E1	SVÍTIDLO ZÁŘIVKOVÉ 1x58W, S PLASTOVÝM KRYTEM, PŘÍSAZENÉ/ZÁVĚSNÉ, STROPNÍ, S EL, PŘEDŘADNÍKEM (ZÁZEMÍ ŠATNY)	IP20
E2	SVÍTIDLO ZÁŘIVKOVÉ 2x58W, S PLASTOVÝM KRYTEM, PŘÍSAZENÉ/ZÁVĚSNÉ, STROPNÍ, S EL, PŘEDŘADNÍKEM (ŠATNY, SKLADY, ÚKLID)	IP20
F1	SVÍTIDLO ZÁŘIVKOVÉ 1x58W, PRŮMYSLOVÉ S KRYTEM, PŘÍSAZENÉ/ZÁVĚSNÉ, STROPNÍ, S EL, PŘEDŘADNÍKEM (GARÁŽ)	IP54
F2	SVÍTIDLO ZÁŘIVKOVÉ 2x58W, PRŮMYSLOVÉ S KRYTEM, PŘÍSAZENÉ/ZÁVĚSNÉ, STROPNÍ, S EL, PŘEDŘADNÍKEM (ROZVODNY, STROJOVNY, TECHNICKÉ MÍSTNOSTI, SKLADY, DÍLNY, GARÁŽ)	IP54
G1	SVÍTIDLO ZÁŘIVKOVÉ 2x32W, PŘÍSAZENÉ, "DOWNLIGHT", S EL., PŘEDŘADNÍKEM (VSTUPNÍ HALA, HALA)	IP20
G2	SVÍTIDLO ZÁŘIVKOVÉ 2x32W, PŘÍSAZENÉ, "DOWNLIGHT", S EL., DIGITÁLNĚ STMÍVATELNÝM PŘEDŘ. S KOMUN. ROZHRANÍM "DALI" (VÝSTAVNÍ PROSTOR)	IP20
G3	SVÍTIDLO ZÁŘIVKOVÉ 2x26W, PŘÍSAZENÉ, "DOWNLIGHT", S EL., PŘEDŘADNÍKEM (PRODEJNA)	IP20
G4	SVÍTIDLO ZÁŘIVKOVÉ 2x18W, PŘÍSAZENÉ, "DOWNLIGHT", S EL., PŘEDŘADNÍKEM (ŠATNA)	IP20
G5	SVÍTIDLO ZÁŘIVKOVÉ 2x32W, VESTAVNÉ DO STROPNÍHO PODHLEDU, "DOWNLIGHT", S EL., DIGITÁLNĚ STMÍVATELNÝM PŘEDŘ. S KOMUN. ROZHRANÍM "DALI" (VÝSTAVNÍ PROSTOR)	IP20
H	SVÍTIDLO ZÁŘIVKOVÉ 2x36W, SE SKLENĚNÝM OPÁLOVÝM KRYTEM, PŘÍSAZENÉ, NÁSTĚNNÉ/STROPNÍ, S EL, PŘEDŘADNÍKEM (SCHODIŠTĚ, CHODBY, VSTUPY PLANETÁRIUM / VIRTUÁRIUM)	IP20
I	SVÍTIDLO ZÁŘIVKOVÉ 2x32W, VESTAVNÉ DO STROPNÍHO PODHLEDU, "DOWNLIGHT", S EL, PŘEDŘADNÍKEM (VSTUPNÍ HALA)	IP20
J	SVÍTIDLO ZÁŘIVKOVÉ 2x26W, VESTAVNÉ DO STROPNÍHO PODHLEDU, "DOWNLIGHT", S EL, PŘEDŘADNÍKEM (SCHODIŠTĚ, CHODBY)	IP20
K1	SVÍTIDLO ZÁŘIVKOVÉ 1x18W, VESTAVNÉ DO STROPNÍHO PODHLEDU, "DOWNLIGHT", S EL, PŘEDŘADNÍKEM (SOCIÁLNÍ ZÁZEMÍ)	IP20
K2	SVÍTIDLO ZÁŘIVKOVÉ 2x18W, VESTAVNÉ DO STROPNÍHO PODHLEDU, "DOWNLIGHT", S EL, PŘEDŘADNÍKEM (SOCIÁLNÍ ZÁZEMÍ)	IP20
L	SVÍTIDLO ZÁŘIVKOVÉ 2x18W, VESTAVNÉ DO STROPNÍHO PODHLEDU S KRYCÍM SKLEM, "DOWNLIGHT", S EL, PŘEDŘADNÍKEM (SPRCHA)	IP44
M	SVÍTIDLO ZÁŘIVKOVÉ 1x13W, SE SKLENĚNÝM OPÁLOVÝM KRYTEM, PŘÍSAZENÉ, NÁSTĚNNÉ/STROPNÍ, S EL, PŘEDŘADNÍKEM (NAD UMYVADLY)	IP43
O	SVÍTIDLO ZÁŘIVKOVÉ 2x11W, S PLASTOVÝM KRYTEM, PŘÍSAZENÉ, NÁSTĚNNÉ, S EL, PŘEDŘADNÍKEM (KUCHYŇSKÉ LINKY)	IP43
R1	SVÍTIDLO ZÁŘIVKOVÉ 1x22W, S PLASTOVÝM KRYTEM PŘÍSAZENÉ, NÁSTĚNNÉ, S EL, PŘEDŘADNÍKEM (POD SCHODY)	IP20
S1	SVÍTIDLO ZÁŘIVKOVÉ 2x54W, PRŮMYSLOVÉ S KRYTEM, MATNÁ POVRCHOVÁ ÚPRAVA, PŘÍSAZENÉ, S EL, PŘEDŘADNÍKEM (TECHNICKÉ ZÁZEMÍ VIRTUÁRIA)	IP54
S2	SVÍTIDLO REFLEKTOROVÉ VÝBOJKOVÉ 1x400W, S KRYCÍM SKLEM, MATNÁ POVRCHOVÁ ÚPRAVA, PŘÍSAZENÉ (VIRTUÁRIUM + SERVÉRNÍ OSVĚTLENÍ)	IP54

LEGENDA ARCHITEKTONICKÝCH SVÍTIDEL

ZNAČKA	NÁZEV	KRYTÍ
A1	SVÍTIDLO VÝBOJKOVÉ 1x250W METALHALOGENIDOVÁ VÝBOJKA + 1x250W HALOGENOVÁ ŽÁROVKA (STARTOVACÍ ZDROJ) PŘÍSAZENÉ, NÁSTĚNNÉ, HLINÍKOVÉ TĚLO VE STŘÍBRNÉ BARVĚ S TEMPEROVANÝM SKLEM	IP20
A2	SVÍTIDLO REFLEKTOROVÉ VÝBOJKOVÉ 1x70W METALHALOGENIDOVÁ VÝBOJKA PŘÍSAZENÉ, NÁSTĚNNÉ/STROPNÍ, HLINÍKOVÉ TĚLO VE STŘÍBRNÉ BARVĚ S TEMPEROVANÝM SKLEM	IP65
A3	SVÍTIDLO ZÁŘIVKOVÉ, PŘÍSAZENÉ, NÁSTĚNNÉ/STROPNÍ, S ELEKTRONICKÝM PŘEDŘADNÍKEM HLINÍKOVÝ PROFIL DÉLKY 6000mm S OPÁLOVÝM KRYTEM - SVĚTELNÁ LIŠTA S POČTEM ZDROJŮ DLE DÉLKY PROFILU	---
A4	SVÍTIDLO ZÁŘIVKOVÉ, PŘÍSAZENÉ, NÁSTĚNNÉ/STROPNÍ, S ELEKTRONICKÝM PŘEDŘADNÍKEM HLINÍKOVÝ PROFIL DÉLKY 4500mm S OPÁLOVÝM KRYTEM - SVĚTELNÁ LIŠTA S POČTEM ZDROJŮ DLE DÉLKY PROFILU	---
A5	SVÍTIDLO REFLEKTOROVÉ VÝBOJKOVÉ 1x70W METALHALOGENIDOVÁ VÝBOJKA, SMĚROVATELNÉ ZEMNÍ ZAPUŠTĚNÉ, ZEMNÍ TERMOPLASTOVÝ BOX, DVOJITĚ TEMPEROVANÉ KRYCÍ SKLO, RÁMEČEK Z BROUŠENÉ OCELI	IP67

LEGENDA ZNAČENÍ TYPŮ KABELŮ V DOKUMENTACI:

CAB_A Kabely silové celoplastové s měděným jádrem, PVC izolace žil a pláště, jmenovité napětí 450/750V (1,5 - 16mm2), 0,6/1kV (>16mm2), zkušební napětí 4kV, provozní teplota -35 až +70°C, barevné zna.ení žil dle ČSN 33 0166 ed. 2:2002, odolné proti UV zá.ení a proti šíření plamene dle ČSN EN 50265-2-1.

CAB_B Kabely bez funkční schopnosti kabelového systému, s třídou reakce na oheň **B2ca s1 d0**, s měděným jádrem, jmenovité napětí 0,6/1kV, zkušební napětí 4kV, provozní teplota -30 až +90°C, barevné zna.ení žil dle ČSN 33 0166 ed. 2:2002, samozhášivé dle ČSN EN 60332-1-2, korozivita plynů dle ČSN EN 61034-2, hoření ve svazku dle ČSN EN 50266-2-2, třída reakce na oheň dle 2006/751/EC.

CAB_C Kabely s funkční schopností kabelového systému při požáru, s třídou reakce na oheň **B2ca s1 d0**, s měděným jádrem, jmenovité napětí 0,6/1kV, zkušební napětí 4kV, provozní teplota -30 až +90°C